

PLANIMETRIA RETI E PARCHEGGI

LEGENDA

-  AREA PARCHEGGI APPROVATI CON P.E.C. 1997 E CONFERMATI
-  NUOVI PARCHEGGI
-  FOSSA BIOLOGICA ESISTENTE

 ACQUE NERE ESISTENTI

 ACQUE METEORICHE PIAZZALI ESISTENTI


 ACQUE METEORICHE TETTI ESISTENTI

 ACQUE NERE IN PROGETTO

 ACQUE METEORICHE PIAZZALI IN PROGETTO

 ACQUE METEORICHE TETTI IN PROGETTO

 NUOVE CADITOIE IN PROGETTO

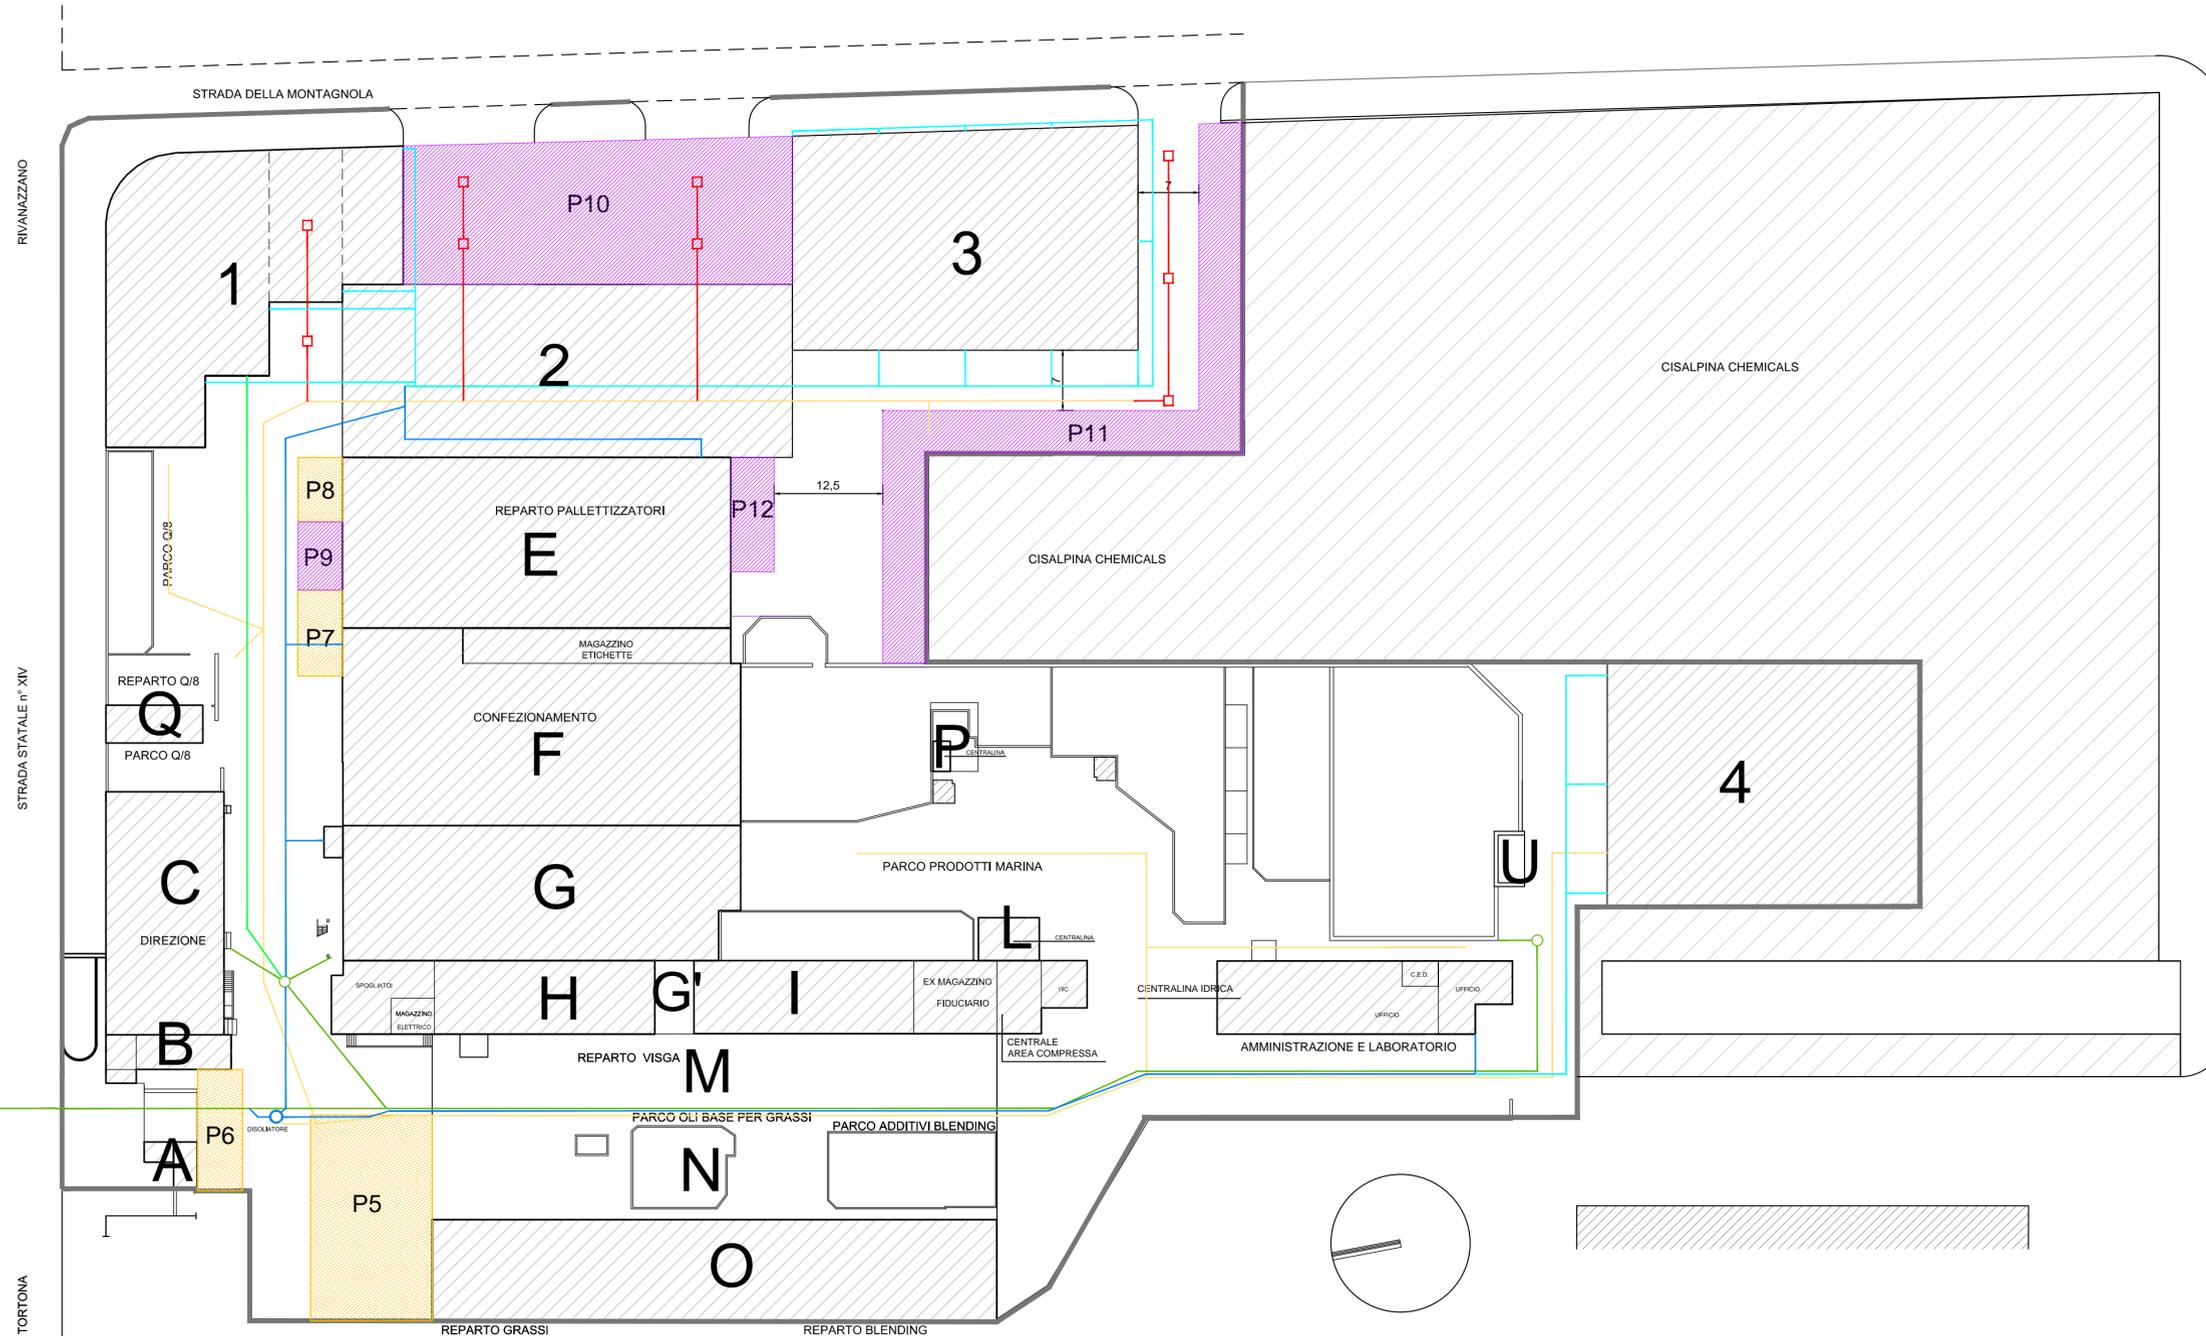

Parcheggi privati art.20 N.di A.P.R.G.C. 10% sup. fondiaria asservita			
18381,28	x	0,10	mq 1838,13
Superficie a parcheggio privato esistenti			
Parcheggio 5			mq 335,00
Parcheggio 6			mq 73,00
Parcheggio 7			mq 51,00
Parcheggio 8			mq 38,00
Superficie a parcheggio privato in progetto			
Parcheggio 9			mq 40,00
Parcheggio 10			mq 747,00
Parcheggio 11			mq 498,00
Parcheggio 12			mq 66,50
		Sup. totale	mq 1848,50
Parcheggi privati in progetto		dotazione minima parcheggi privati	
mq	1848,50	>	1838,13
			10,06%



Regione Piemonte
 Provincia di Alessandria
COMUNE DI CASTELLAR GUIDOBONO
 Piano Esecutivo Convenzionato
AREA CONQORD OIL s.r.l.



TAV N. 5
STATO DI PROGETTO
RETI E AREA PARCHEGGI

febbraio 2013
 scala - 1:500

la proprietà
 CONQORDOIL s.r.l.

progettista
 arch. Dario Camerino

STUDIO ARCHITETTO DARIO CAMERINO
 Via G. Verdi n°26 tel 0143 - 1434298 fax 0143 - 1433784
 e-mail : archi@studioarchitettocamerino.com