



pianta P.T. scala 1:200

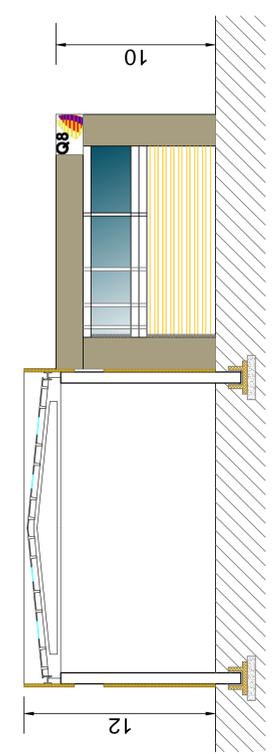

prospetto B-B' scala 1:200

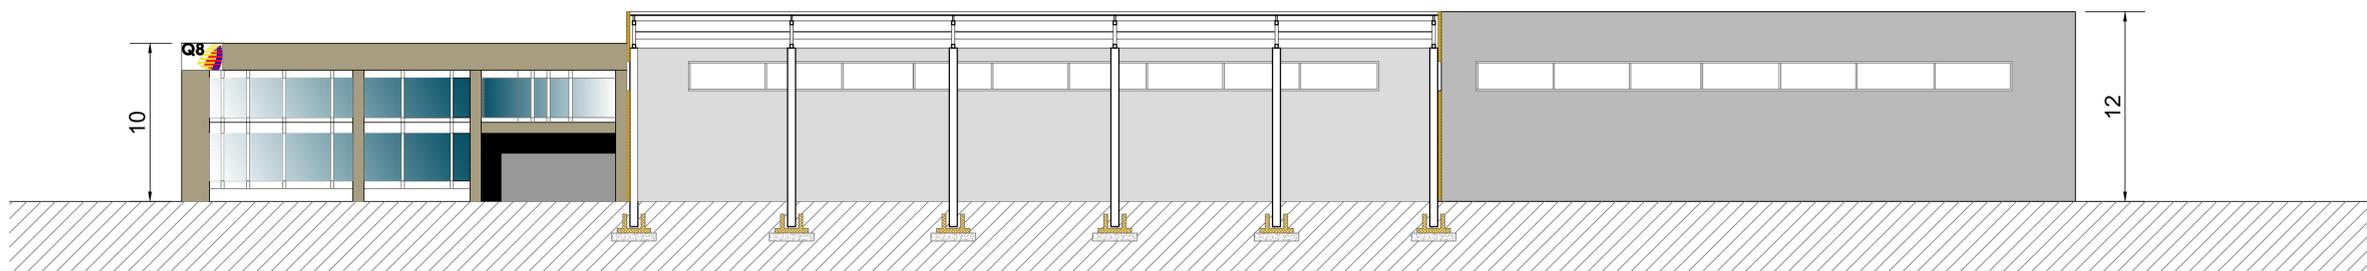

prospetto A-A' scala 1:200

  
 Regione Piemonte  
 Provincia di Alessandria  
**COMUNE DI CASTELLAR GUIDOBONO**  
 Piano Esecutivo Convenzionato  
**AREA CONQORD OIL s.r.l.**



**TAV N. 6**  
**PIANTA - PROSPETTI EDIFICI 1-2-3**  
**STATO DI PROGETTO**  
 febbraio 2013  
 scala - 1:200  
 la proprietà **CONQORDOIL s.r.l.**  
 progettista **arch. Dario Camerino**

**STUDIO ARCHITETTO DARIO CAMERINO**  
 Via G. Verdi n°26 tel 0143 - 1434298 fax 0143 - 1433784  
 e-mail : archi@studioarchitetto.com

Il presente elaborato grafico è da considerarsi proprietà esclusiva dello Studio Professionista architetto Dario Camerino e pertanto qualsiasi riproduzione è vietata ai sensi di legge se non previa autorizzazione.