

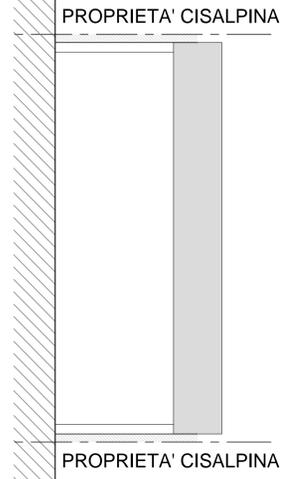


STRADA STATALE

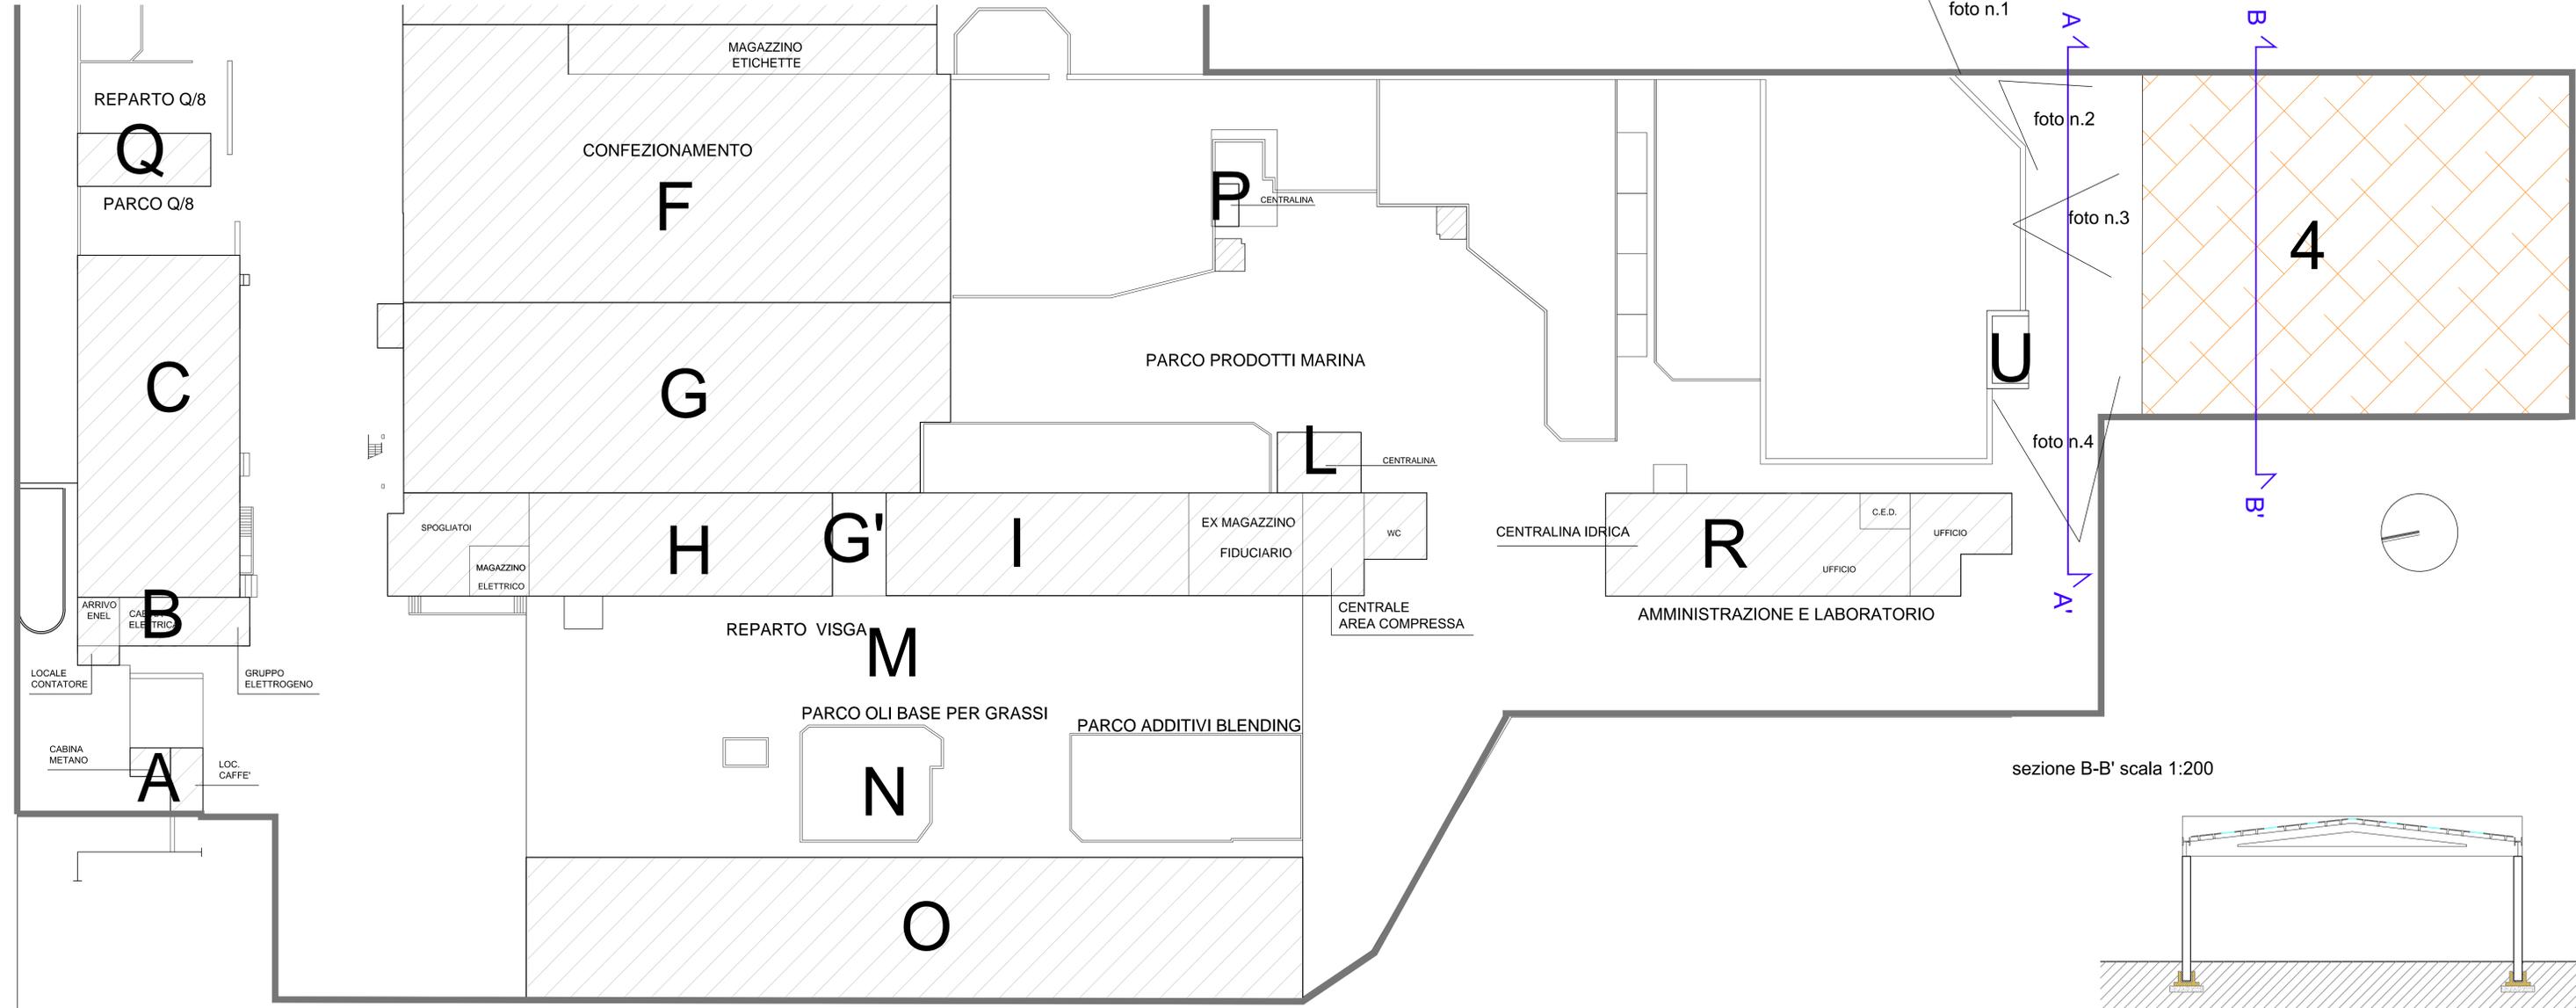

prospetto A-A' scala 1:200

sezione B-B' scala 1:200

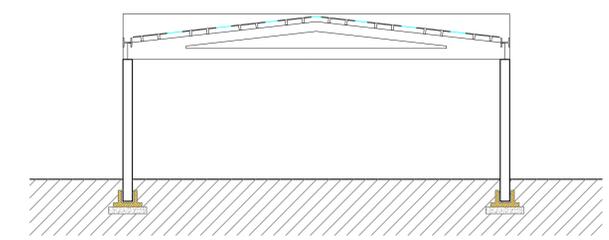

pianta P.T. scala 1:200



foto n.1




foto n.2



foto n.3



foto n.4

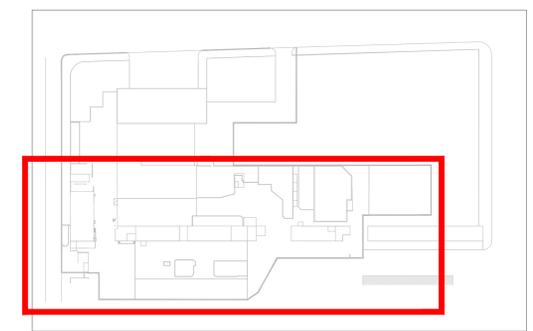

  
 Regione Piemonte  
 Provincia di Alessandria  
**COMUNE DI CASTELLAR GUIDOBONO**  
 Piano Esecutivo Convenzionato  
**AREA CONQORD OIL s.r.l.**



TAV N. 7  
**PIANTA - PROSPETTI EDIFICIO 4**  
**STATO DI PROGETTO**  
 febbraio 2013  
 scala - 1:200  
 la proprietà **CONQORDOIL s.r.l.** progettista **arch. Dario Camerino**  
**STUDIO ARCHITETTO DARIO CAMERINO**  
 Via G. Verdi n°26 tel 0143 - 1434298 fax 0143 - 1433784  
 e-mail : archi@studioarchitetto.com

Il presente elaborato grafico è di esclusiva proprietà intellettuale dello Studio Professionale Architetto Dario Camerino e pertanto qualsiasi riproduzione o utilizzo di esso è vietato senza il permesso scritto dello stesso.