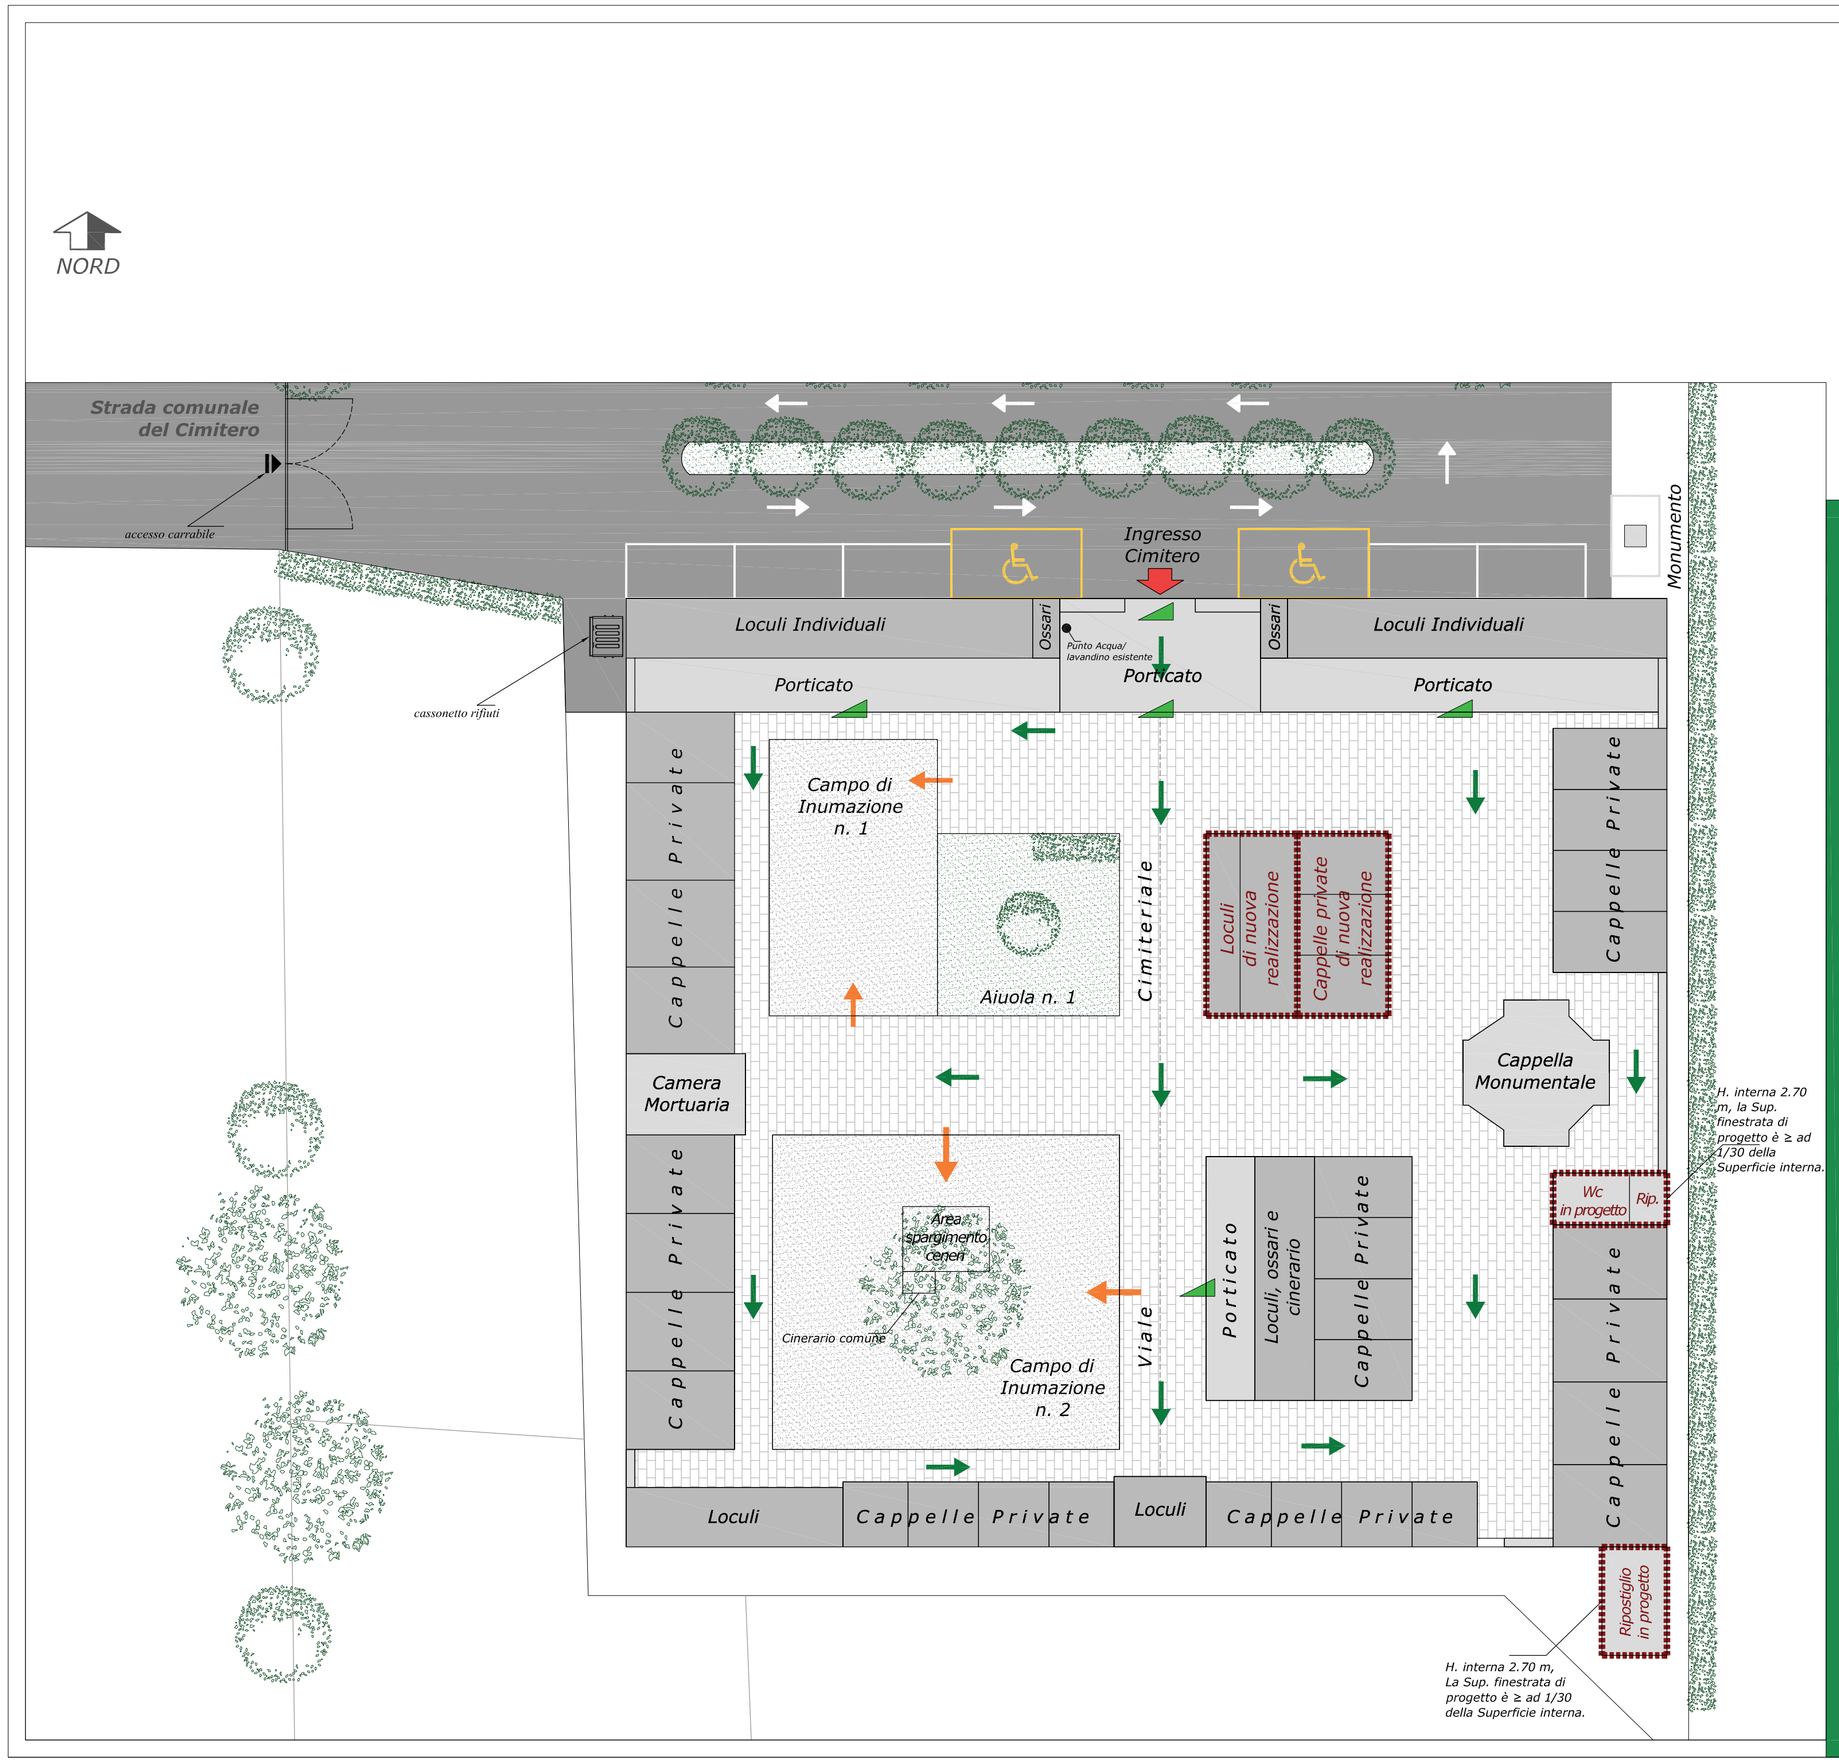

LEGENDA

Pavimentazioni

- Aree a prato
- Aree con pavimentazione in asfalto
- Aree con pavimentazione in masselli autobloccanti di cemento
- Aree con pavimentazione in piastrelle di klinker

Accessibilita' disabili

- Percorso pavimentato con assenza di barriere architettoniche - facilmente percorribile da persone disabili
- Percorso con assenza di barriere architettoniche con pavimentazione in terra battuta e ghiaia - percorribile da persone disabili per brevi tratti
- Rampa per disabili con pendenza < 8 %

Regione Piemonte

COMUNE DI CASTELLAR GUIDOBONO

(Provincia di Alessandria)

PIANO REGOLATORE CIMITERIALE

Planimetria delle pavimentazioni ed individuazione dei percorsi agibili da persone disabili

IL SINDACO
Sig. Stefano Arrigone

IL PROGETTISTA
Arch. Rosanna Carrea

IL SEGRETARIO COMUNALE
Dott.ssa Rossella Fiorillo

IL RESPONSABILE DEL PROCEDIMENTO
Sig. Stefano Arrigone

TAVOLA	COLLABORATRICE	SCALA **1:200**
4	**Arch. Paes. Valeria Brengio**	
	Studio Tecnico Associato *15060 Basaluzzo (AL) - Via Novi, n.70/b* Tel. *0143 489974 - 0143 489896* - fax *0143 1434023* - indirizzo e-mail *info@studioaisa.it*	***SETTEMBRE 2015***