


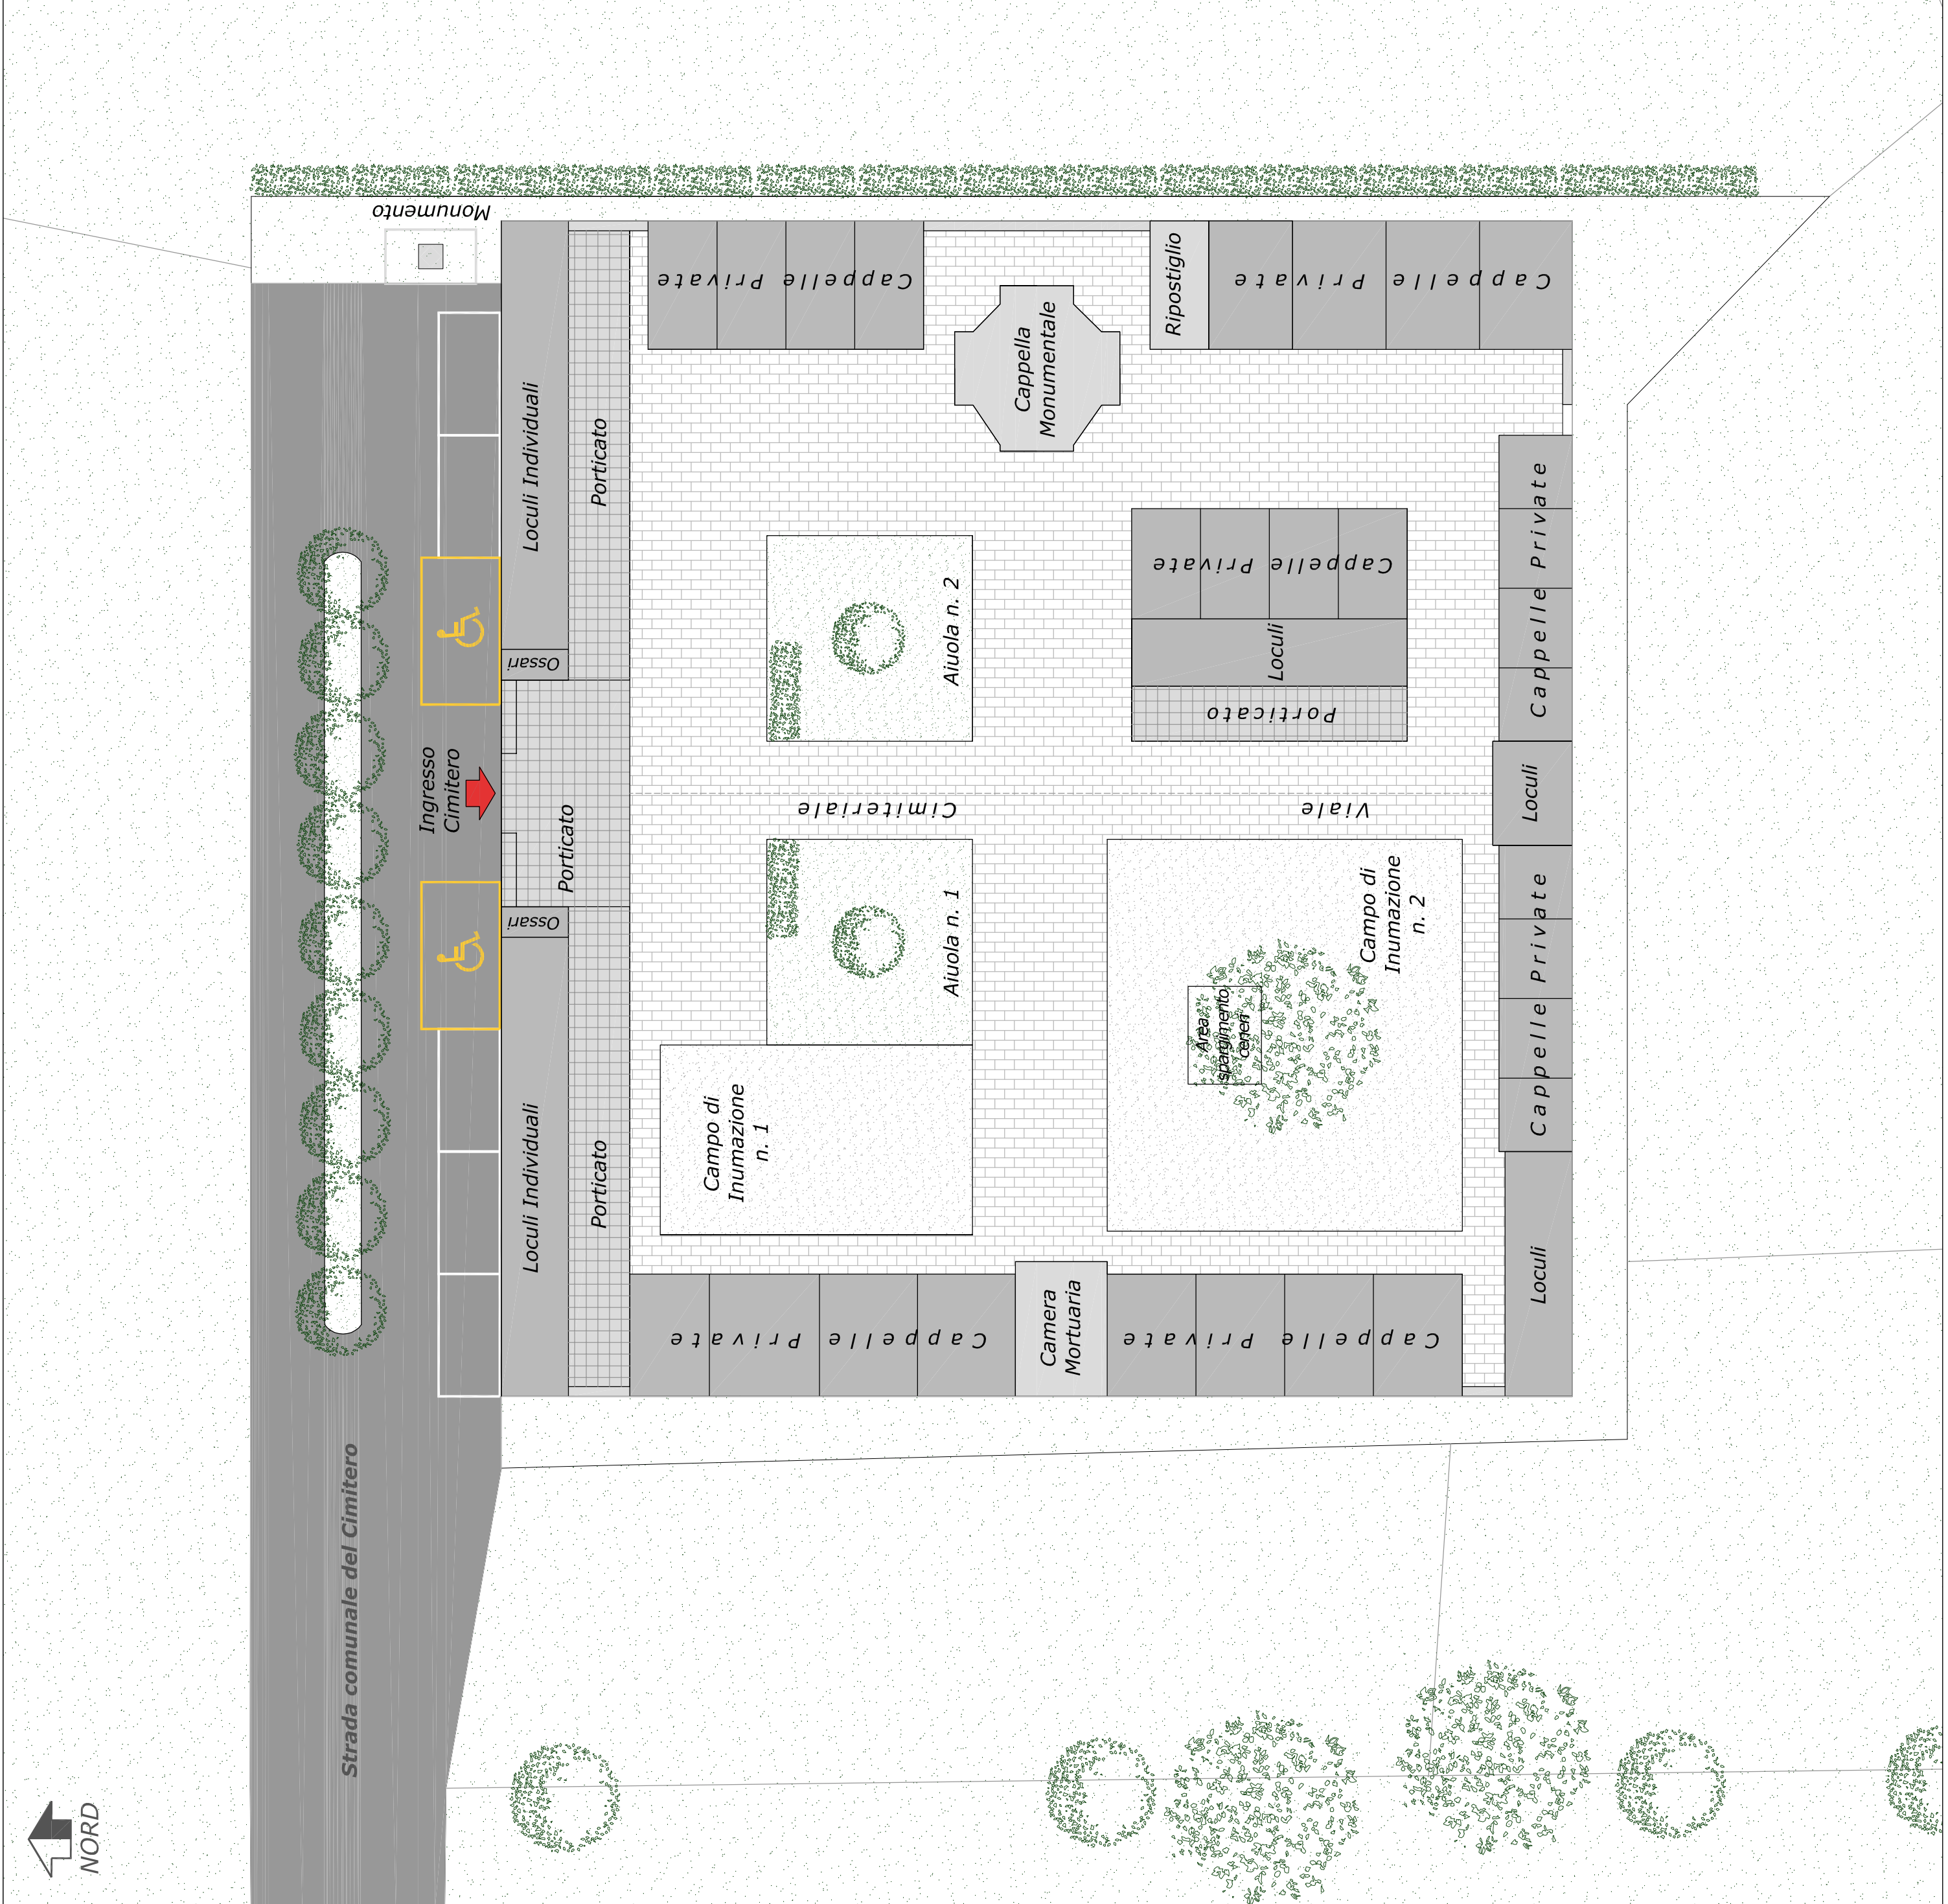

	Costruzioni e manufatti "esistenti" destinati alla tumulazione di feretri in loculi individuali o in cappelle private o alla conservazione di ossa e ceneri
	Altri manufatti ed edifici "esistenti" (cinta muraria, porticati, camera mortuaria, ripostiglio, cappella monumentale)
	Lotti di terreno destinati a campi di inumazione
	Aliule ed aree a verde
	Aree Interne pavimentate in masselli autobloccanti destinate al traffico e al passaggio pedonale (viali e marciapiedi)
	Aree Interne sotto i porticati pavimentate in klinker destinate al traffico e al passaggio pedonale



COMUNE DI CASTELLAR GUIDOBONO
(Provincia di Alessandria)

PIANO REGOLATORE CIMITERIALE

PLANIMETRIA DELLO STATO DI FATTO
del cimitero comunale esistente

IL SINDACO
Sig. Stefano Arrigone

IL SEGRETARIO COMUNALE
Dott.ssa Rossella Fiorillo

IL PROGETTISTA
Arch. Rosanna Carrea

IL RESPONSABILE DEL PROCEDIMENTO
Sig. Stefano Arrigone

TAVOLA

Arch. Paes. Valeria Brengio

SCALA 1:200

2