


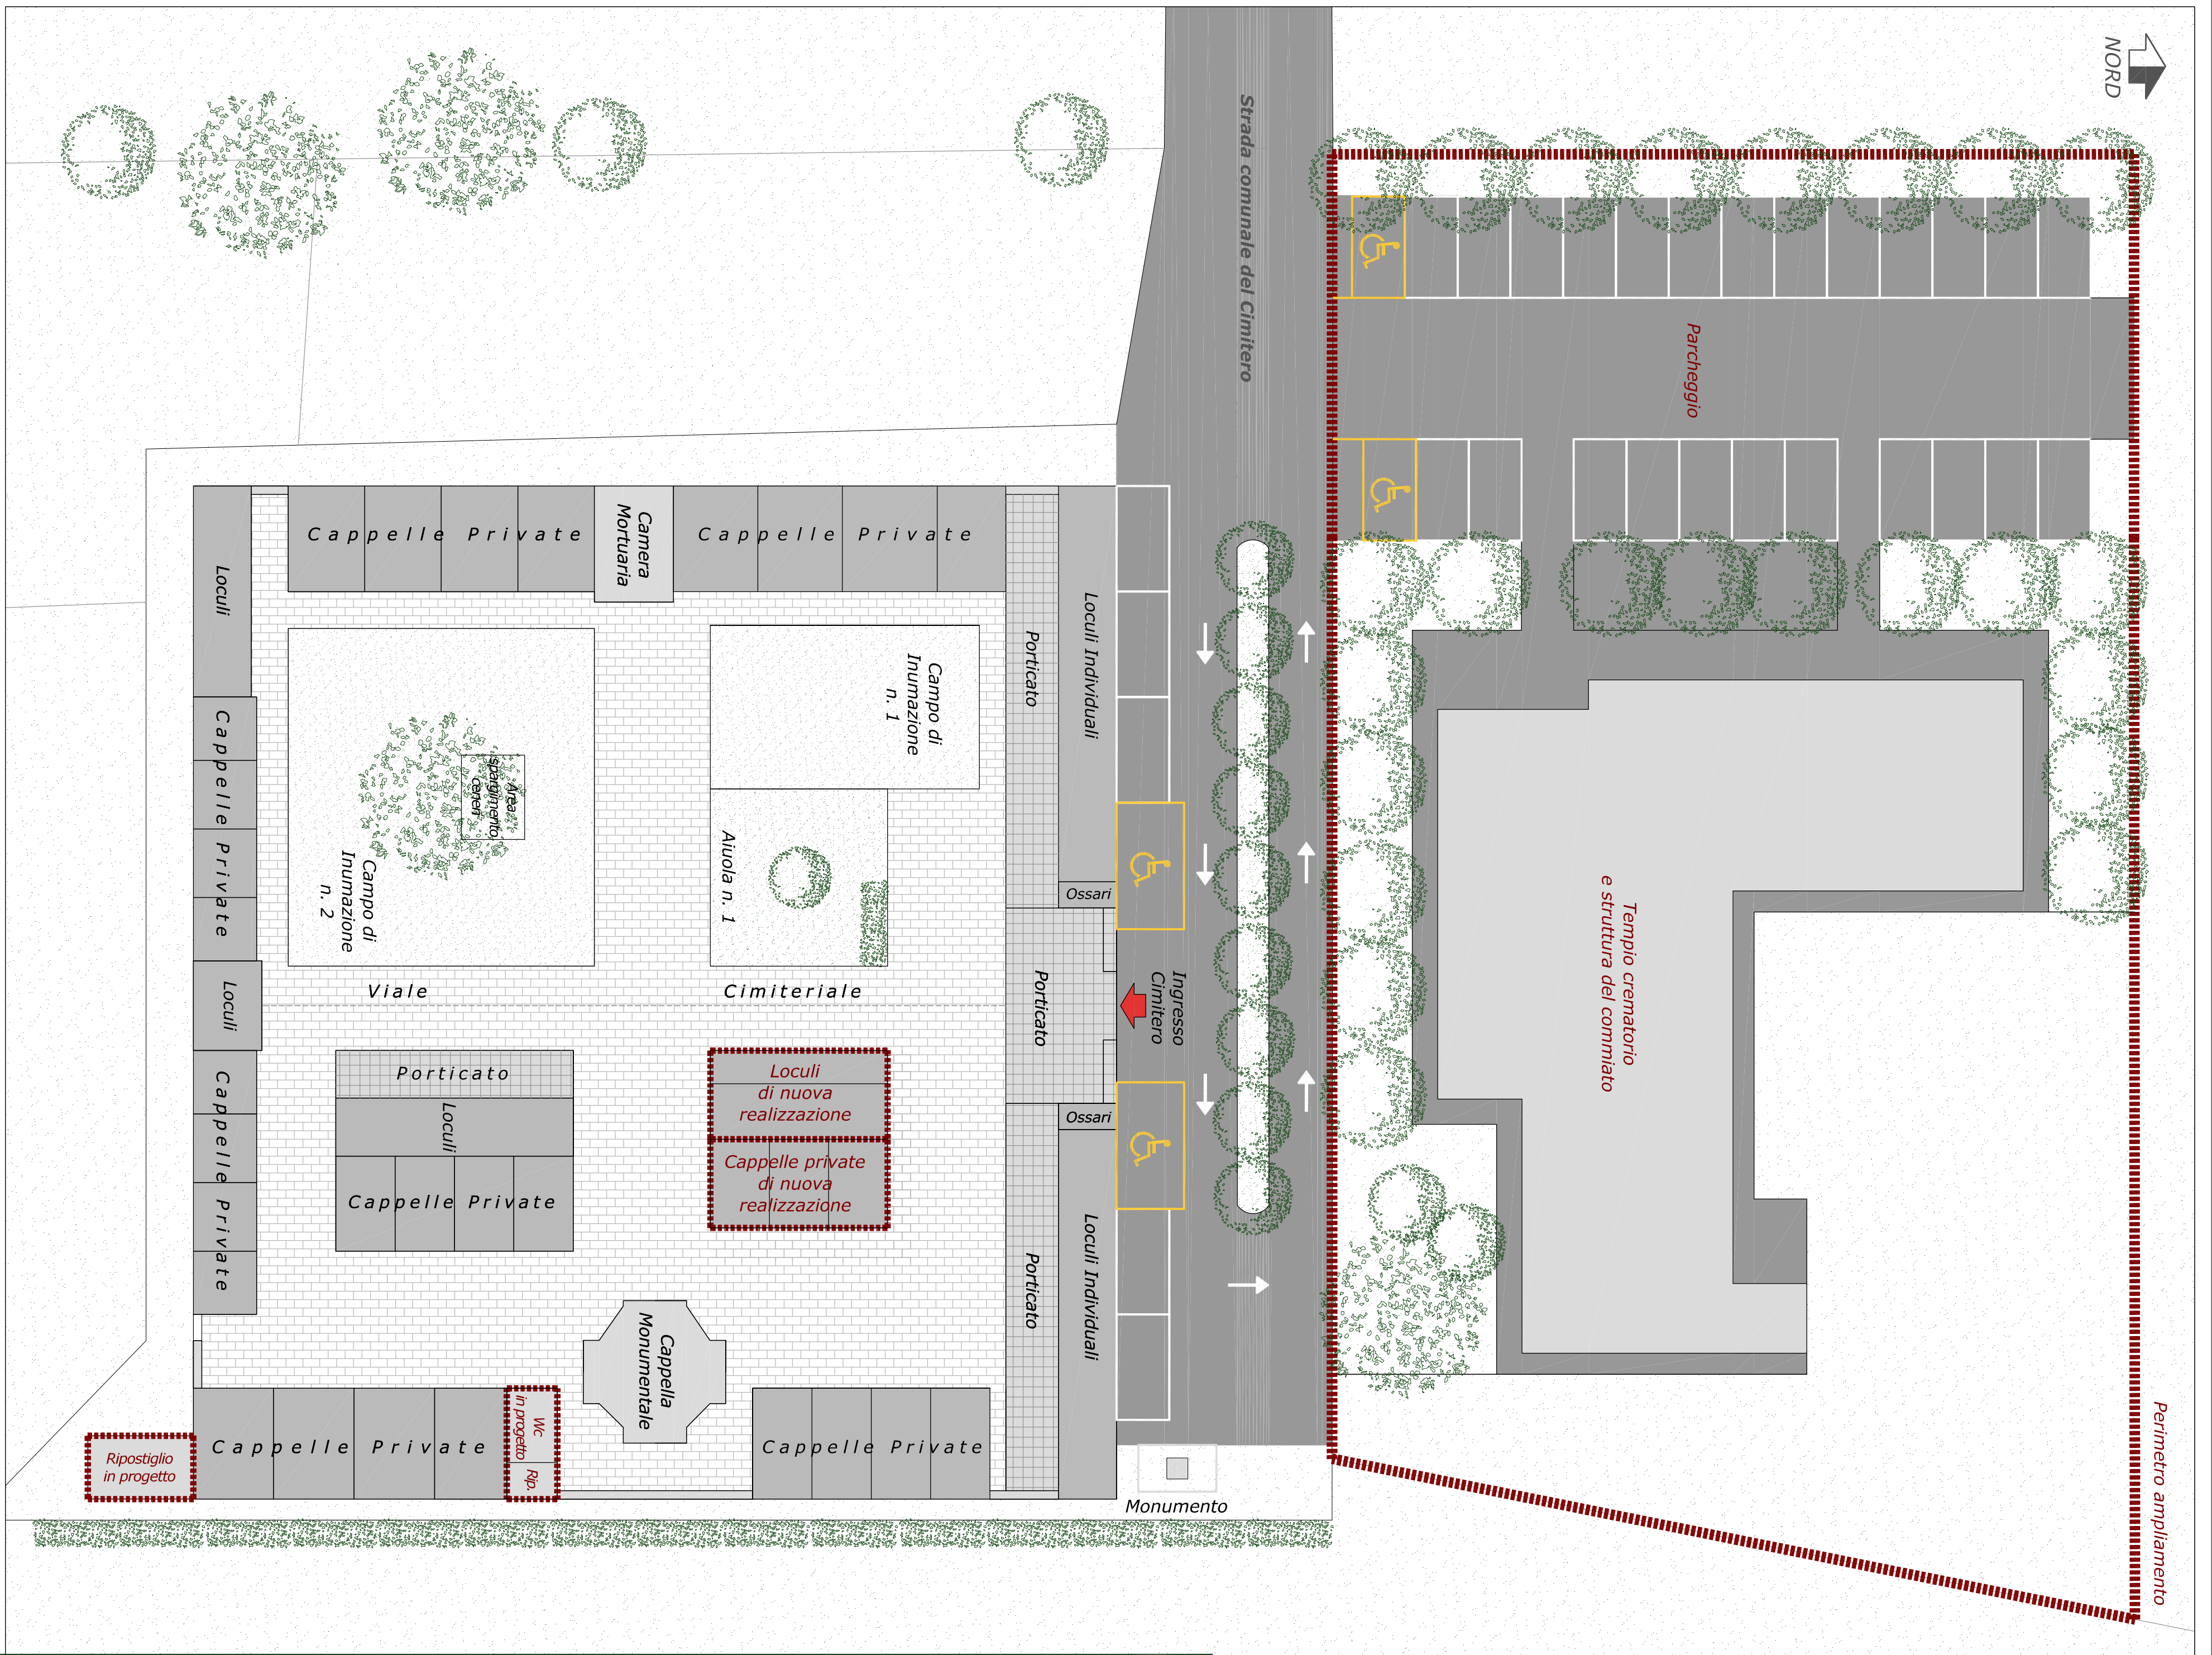

LEGENDA

- Costruzioni e manufatti "esistenti" destinati alla tumulazione di feretri in loculi individuali o in cappelle private o alla conservazione di ossa e ceneri
- Altri manufatti ed edifici "esistenti" (cinta muraria, porticati, camera mortuaria, ripostiglio, cappella monumentale)
- Lotti di terreno destinati a campi di inumazione
- Alveole ed aree a verde
- Aree interne pavimentate in masselli autobloccanti destinate al traffico e al passaggio pedonale (viali e marciapiedi)
- Aree interne sotto i porticati pavimentate in klinker destinate al traffico e al passaggio pedonale
- In progetto



Regione Piemonte
COMUNE DI CASTELLAR GUIDOBONO
(Provincia di Alessandria)

PIANO REGOLATORE CIMITERIALE

PLANIMETRIA DI PROGETTO
per l'adeguamento del cimitero esistente rispetto alle
norme igienico - sanitarie
e ampliamento sito cimiteriale in progetto

IL SINDACO
Sig. Stefano Arrigone
IL PROGETTISTA
Arch. Rossana Carrea
IL SEGRETARIO COMUNALE
Dott.ssa Rossella Fiorillo
IL RESPONSABILE DEL PROCEDIMENTO
Sig. Stefano Arrigone

TAVOLA
COLLABORATRICE
Arch. Pao. Valeria Brengio
SCALA 1:200

3