
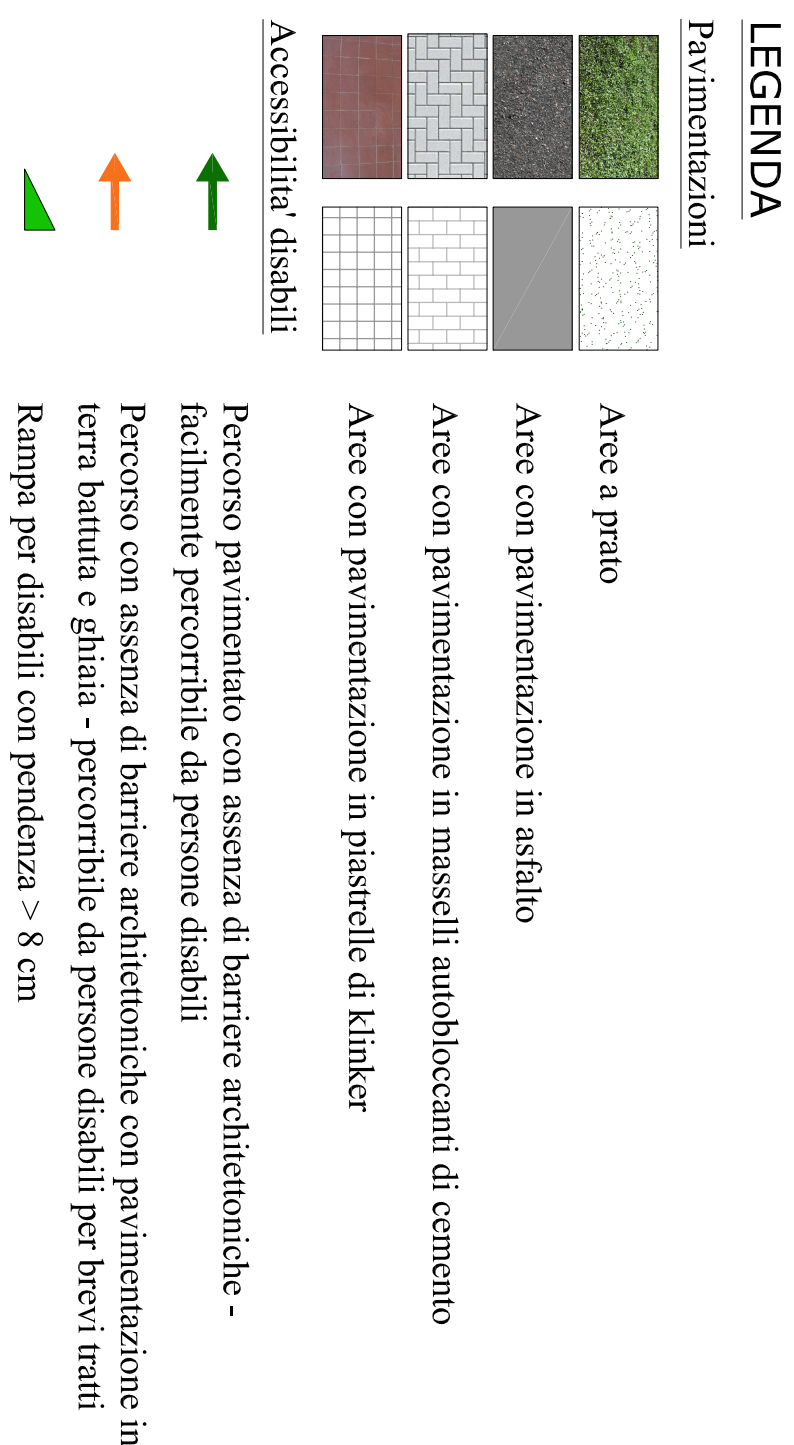


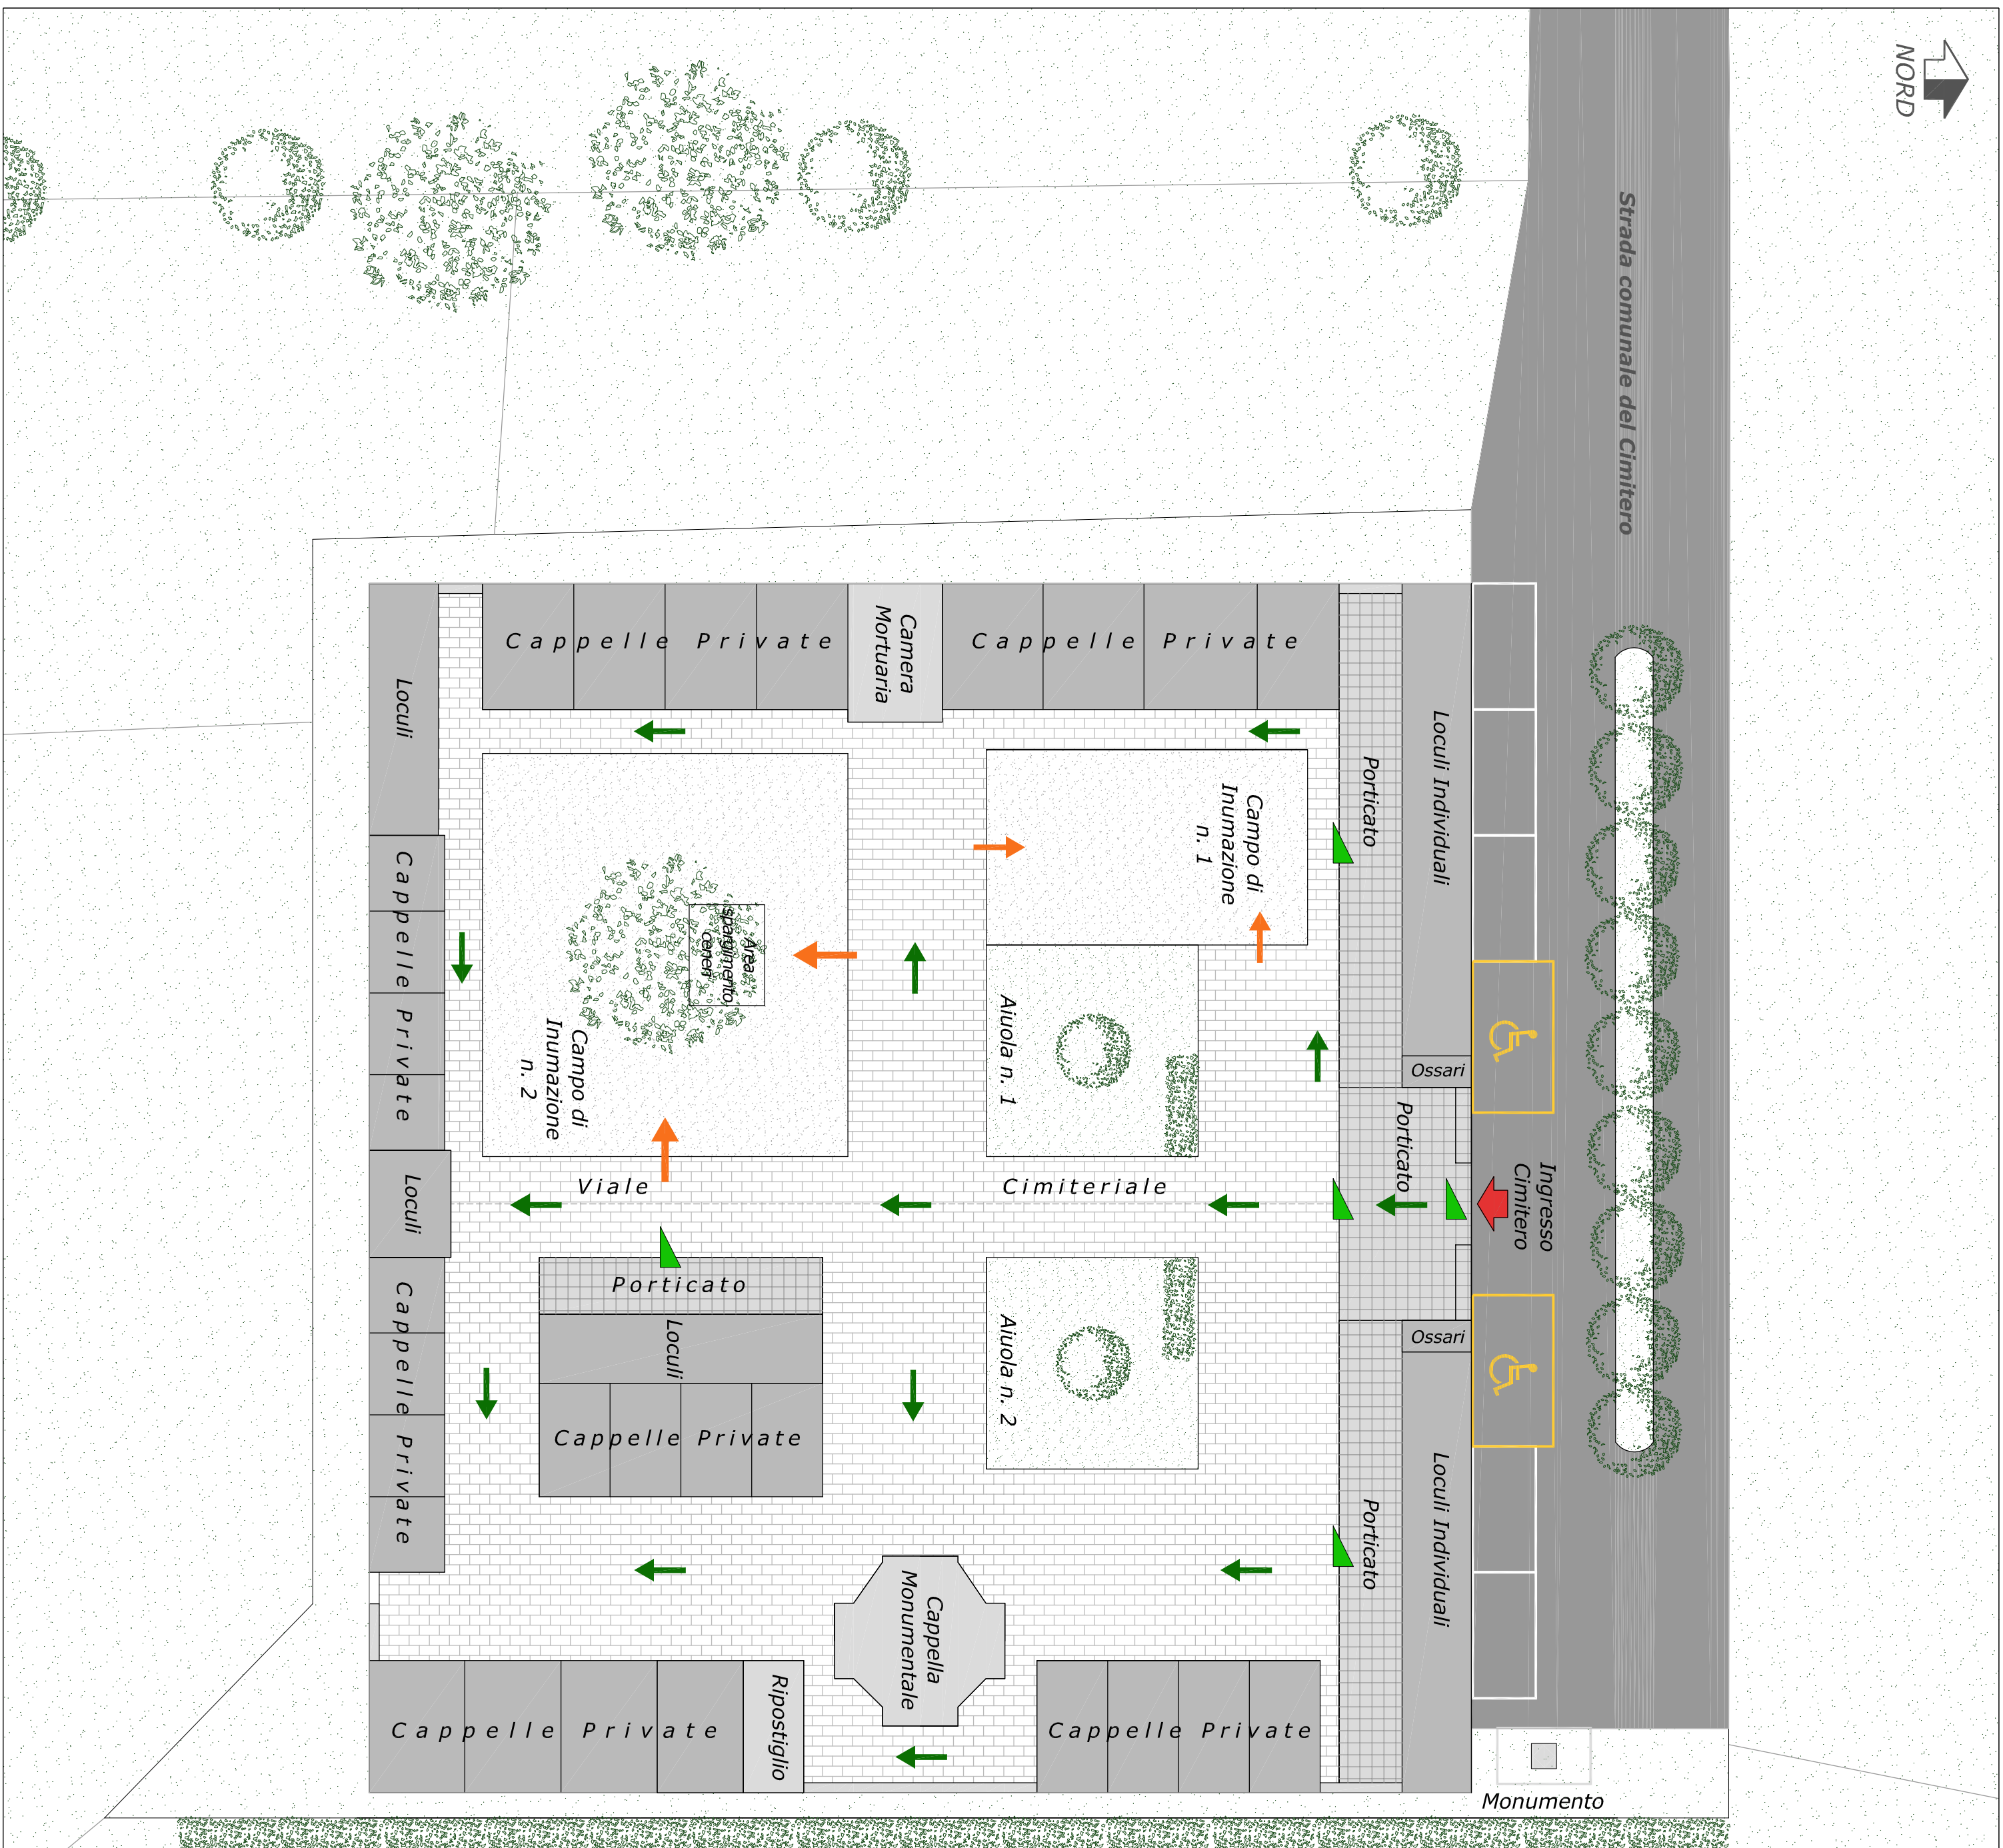

 Regione Piemonte COMUNE DI CASTELLAR GUIDOBONO (Provincia di Alessandria)	
PIANO REGOLATORE CIMITERIALE <i>Planimetria delle pavimentazioni ed individuazione dei percorsi agibili da persone disabili</i>	
IL SINDACO Sig. Stefano Arrigone IL SEGRETARIO COMUNALE Dott.ssa Rossella Fiorillo	IL PROGETTISTA Arch. Rossana Carrea IL RESPONSABILE DEL PROCEDIMENTO Sig. Stefano Arrigone
TAVOLA COLLABORATRICE Arch. Paes, Valeria Brengio	SCALA 1:200
4  Settimanale di Castellar Guidobono Tel. 0143 489074 - 0143 489896 - fax 0143 1434023 - indirizzo email: info@comunicata.it 15060 Breuilascio (AL) - Via Nuv. n. 70	SETTEMBRE 2015