## LEGENDA

| Simbolo | Denominazione | Art. N.di.A |
|---|---|---|
| | PERIMETRAZIONI | |
| | Perimetrazione del centro abitato (coincidente con il margine della configurazione urbana) | |
| | Delimitazione centro storico (Art. 24 L.R. 56/77 e s.m.i.) | |
| | Delimitazione centro abitato ai sensi del Codice della Strada | |
| | | |
| | AREE RESIDENZIALI - Norme di carattere generale | 15 |
| | Area di interesse storico ambientale (A) | 15bis |
| | Aree residenziali sature (B1) | 16 |
| | Aree di completamento di tipo misto (B2) | 17 |
| | Area di sviluppo residenziale soggetta a P.E.C. (C) | 18 |
| | | |
| | AREE PER ATTIVITà ECONOMICHE - Norme di carattere generale | 19 |
| | Area artigianale esistente (D1) | 20 |
| | Area produttiva di completamento (D2) | 21 |
| | Area industriale esistente (D3) | 22 |
| | Area mercatale (D4) | 23 |
| | | |
| | ZONE AGRICOLE | |
| | Aree per attività agricole (E) | 24 |
| | Aree per trasformazione prodotti agricoli (E1) | 24.8 |
| | | |
| | AREE PER SERVIZI SOCIALI ED ATTREZZATURE A LIVELLO COMUNALE | |
| | Aree per servizi ed attrezzature in insediamento residenziale | 7 |
| Esistenti / Progetto | Interesse comune<br>Istruzione<br>Parcheggio<br>Spazi pubblici a parco per il gioco e lo sport | |
| | Individuazione edifici strategici in caso di eventi sismici | 13.6 |
| | | |
| | VINCOLI E FASCE DI RISPETTO | |
| | Complesso del Parco e della Villa Conte di Montebruno riconosciuta di notevole interesse pubblico dal D.M. 13/10/1977 | 13.2 |
| | Fascia di rispetto relativa ai corsi d'acqua - art. 29 L.R. 56/77 e s.m.i. | 13.4.f |
| | Fascia di rispetto ambientale - art. 142, c.1, lettera c) D.Lgs 42/2004 | 13.4.a |
| | Fascia di rispetto della viabilità extraurbana | 13.4.a |
| | Fascia di rispetto cimiteriale | 13.4.b |
| | Fascia di rispetto pozzi acquedotto | 13.4.d |
| | | |
| | Pozzi acquedotto esistenti | |
| | Serbatoio acquedotto esistente | |
| | Terreni demaniali emersi dal torrente Curone | |
| | Verde privato vincolato (VP) | 26 |
| | Aree boscate | 13.1.b |
| | Viabilità in progetto | 14 |
| | ex discarica "Diletta" | |

Rete fognaria

NORD

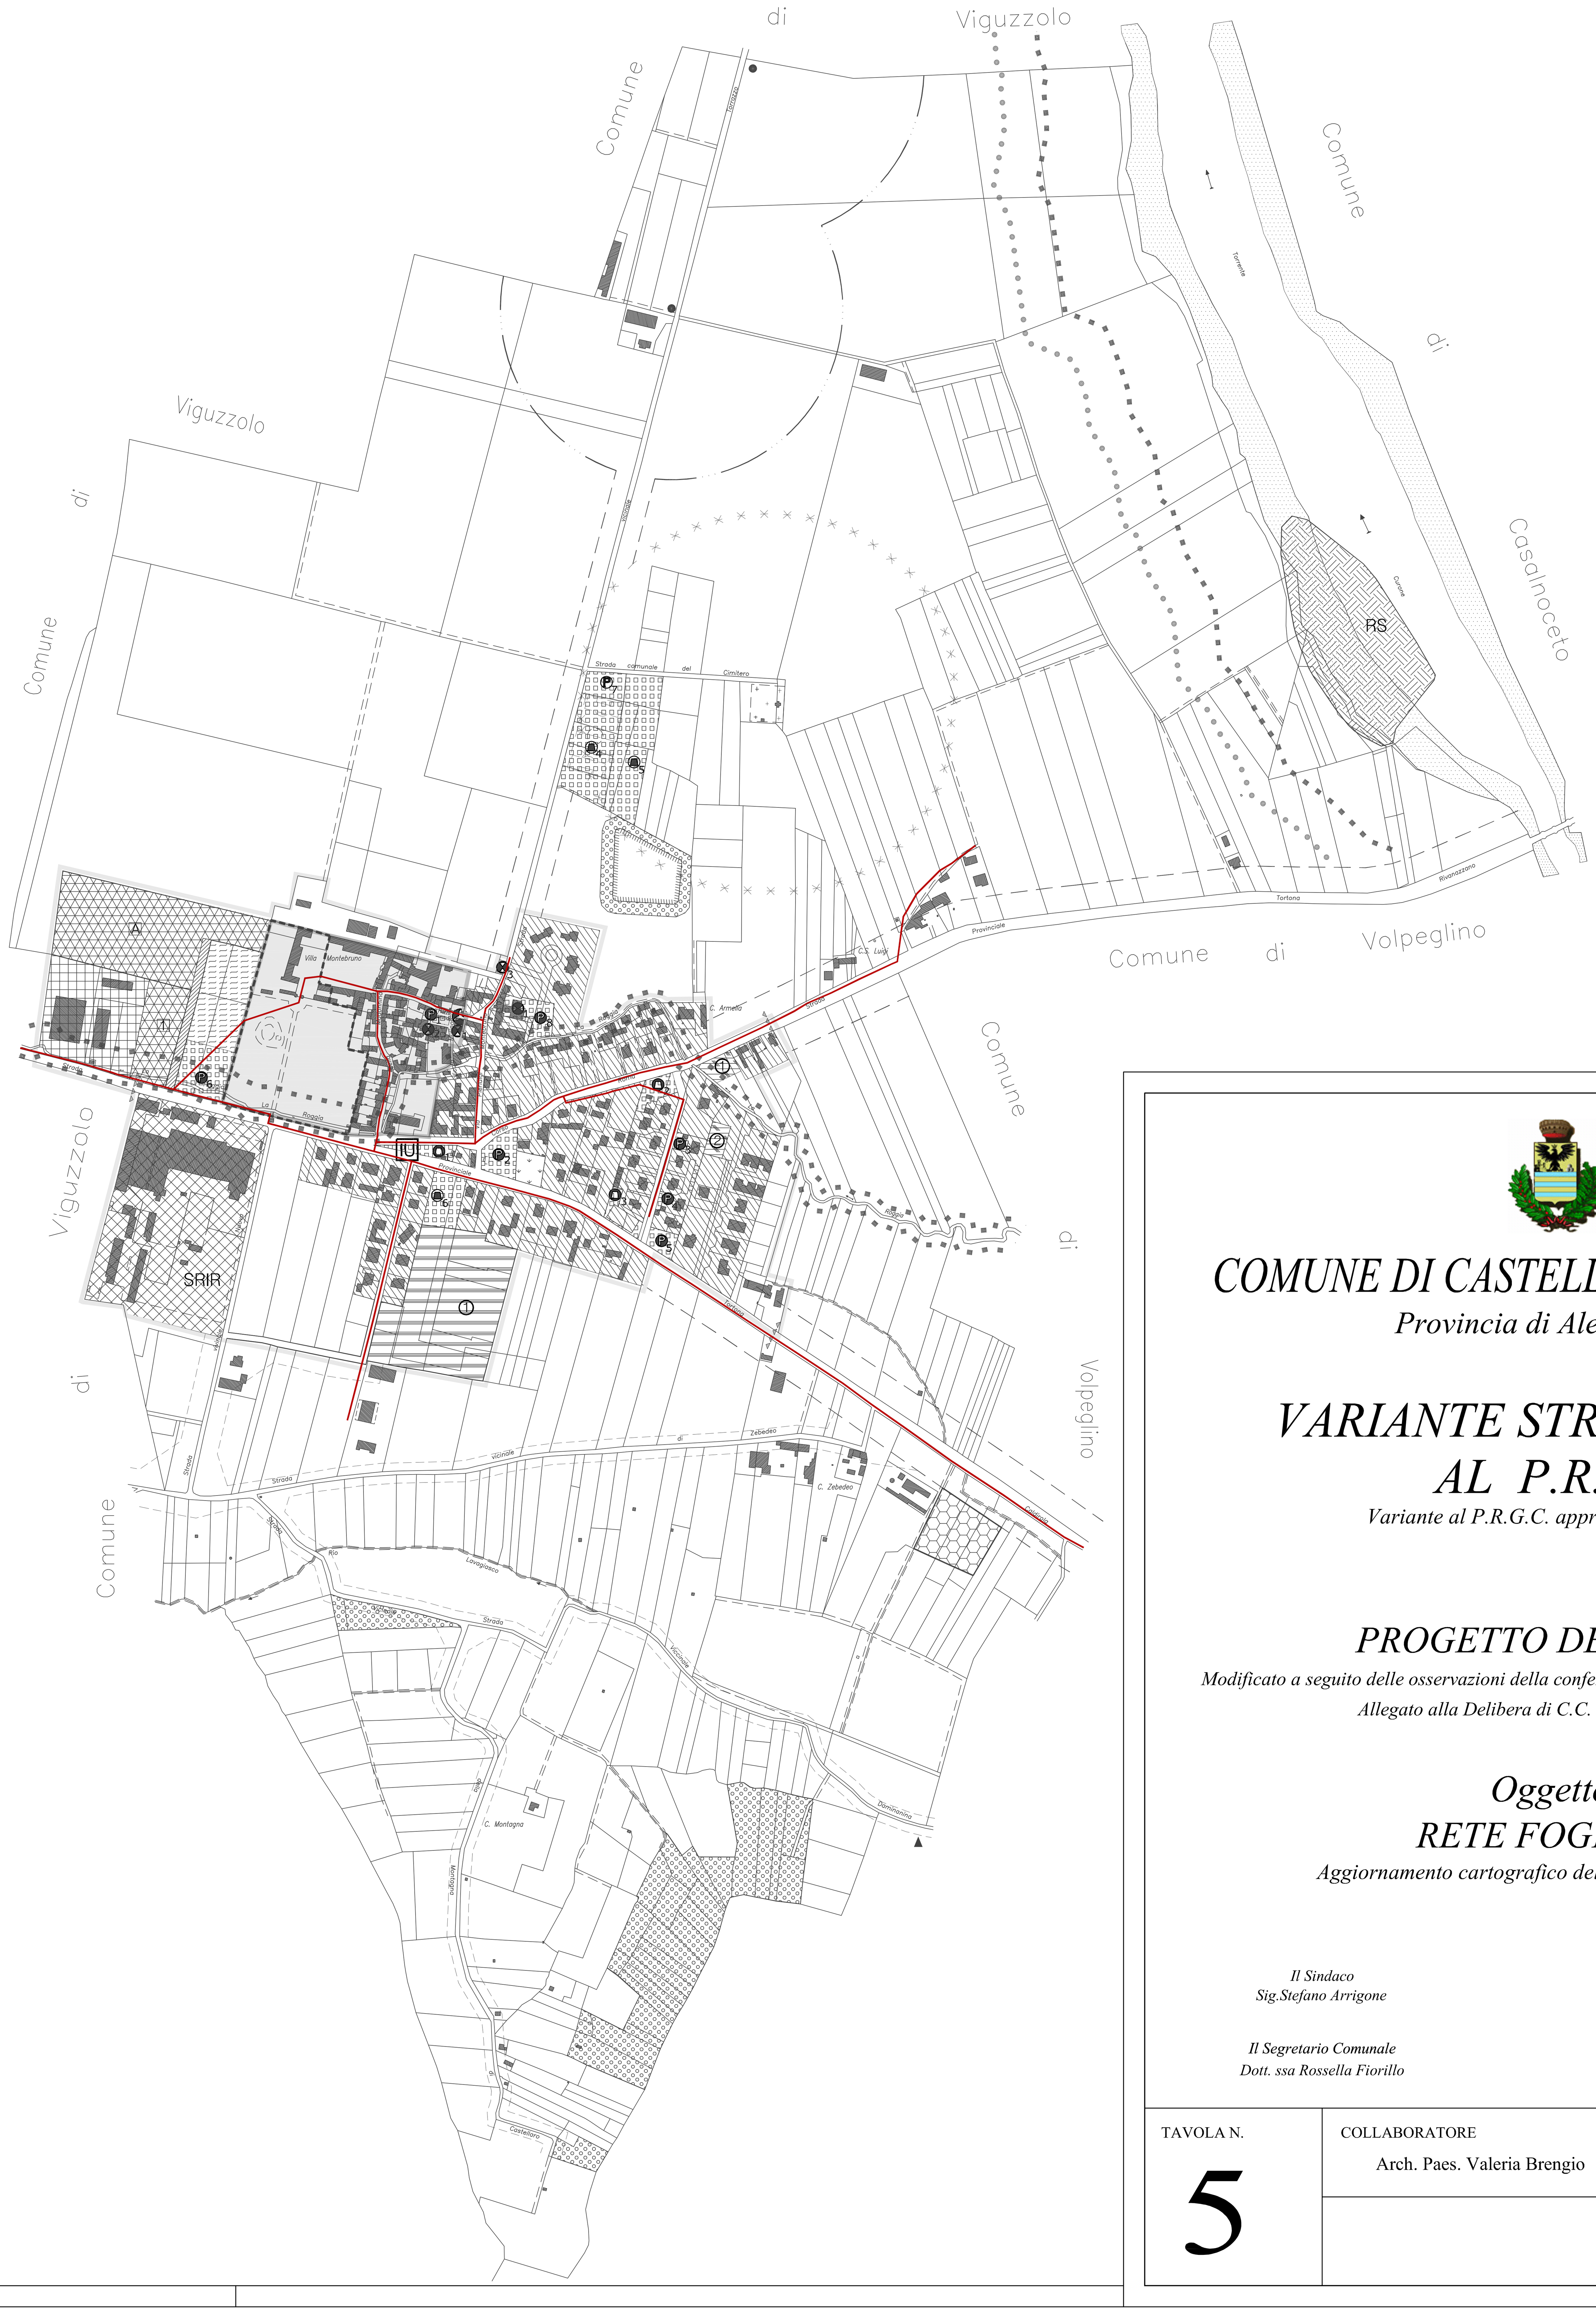

# COMUNE DI CASTELLAR GUIDOBONO

*Provincia di Alesssandria*

## VARIANTE STRUTTURALE AL P.R.G.C.

*Variante al P.R.G.C. approvato con Delib.*

## PROGETTO DEFINITIVO

*Modificato a seguito delle osservazioni della conferenza di copianificazione del 27/11/2014*

*Allegato alla Delibera di C.C. n. ___del_________*

## Oggetto:
## RETE FOGNARIA

*Aggiornamento cartografico del P.R.G.C.: aprile 2011*

*Il Sindaco*
*Sig.Stefano Arrigone*

*Il Segretario Comunale*
*Dott. ssa Rossella Fiorillo*

*Il Progettista*
*Arch. Rosanna Carrea*

*Il Responsabile del Procedimento*
*Sig.Stefano Arrigone*

| TAVOLA N. | COLLABORATORE | SCALA |
|---|---|---|
| 5 | Arch. Paes. Valeria Brengio | 1:5000 |
| | | DATA: Gennaio 2014 |